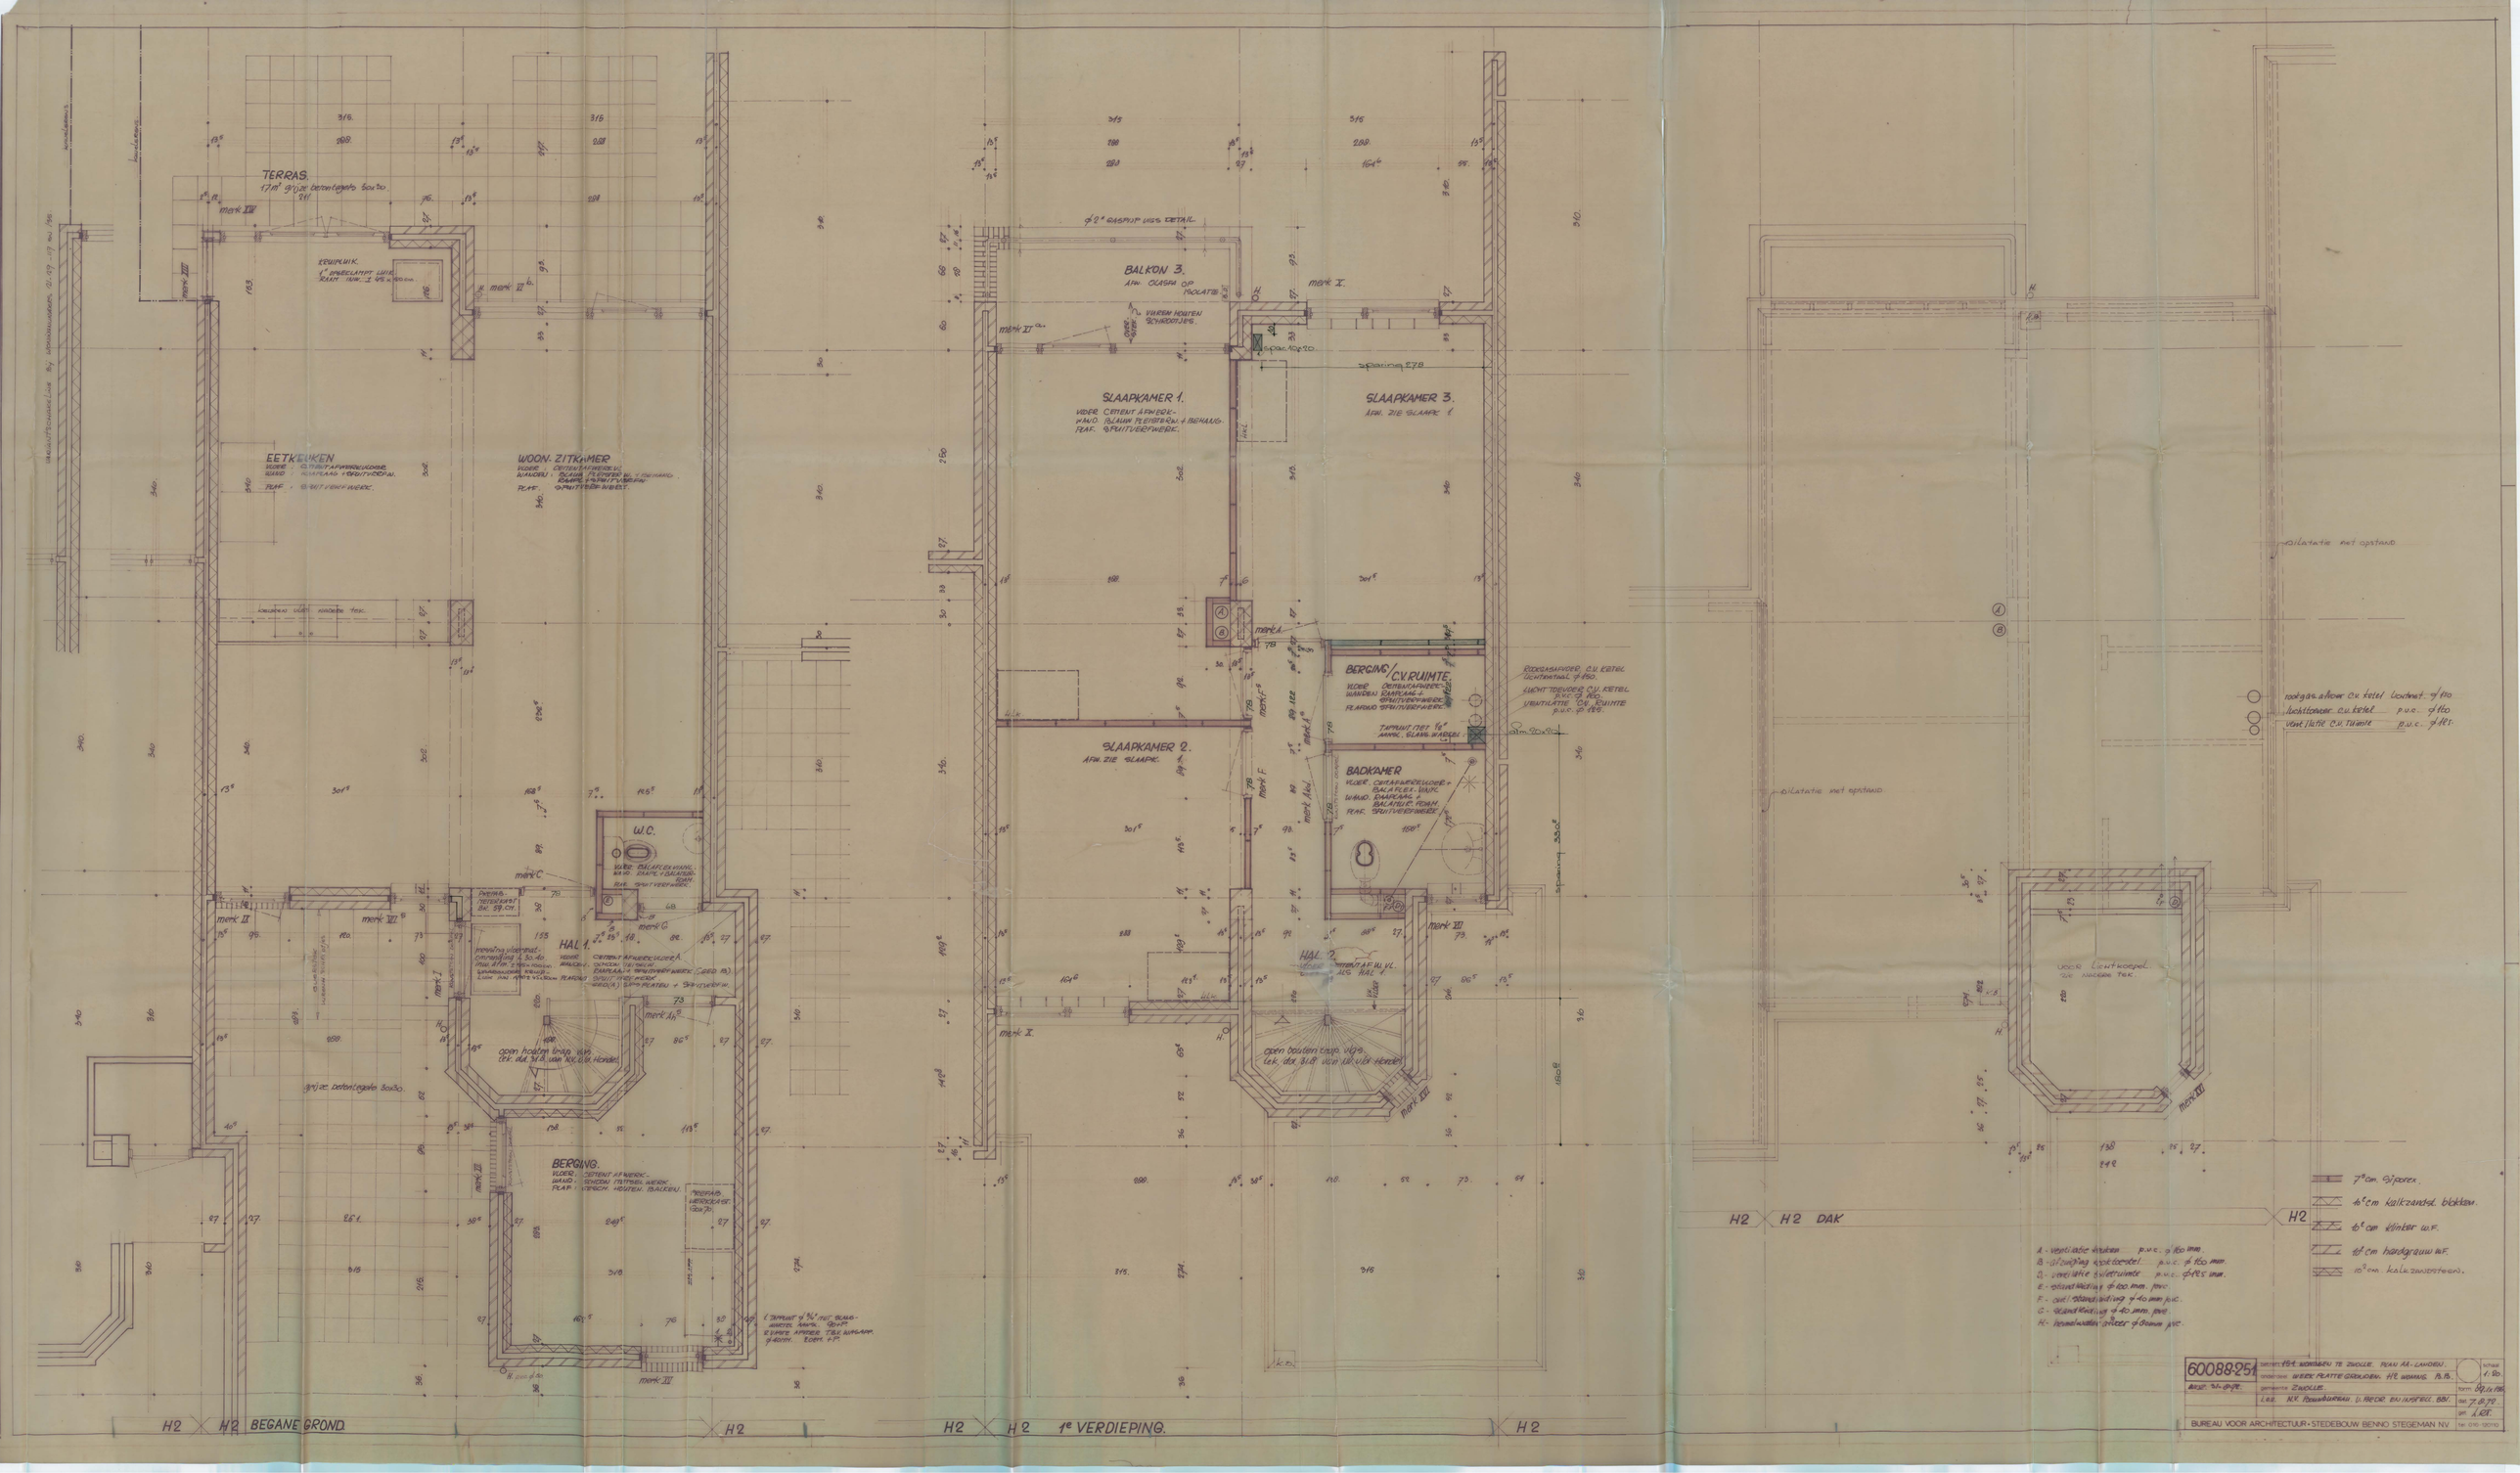
TERRAS.
17m² grijze betontegels 50x50.
KRUIPLUIK.
EETKEUKEN
WOON-ZITKAMER
W.C.
HAL 1.
BERGING.
BEGANE GROND
BALKON 3.
SLAAPKAMER 1.
SLAAPKAMER 3.
SLAAPKAMER 2.
BERGING/C.V.RUIMTE.
BADKAMER
HAL 2.
1e VERDIEPING.
DAK
7° cm. Siporex.
10° cm kalkzandst. blokken.
10° cm klinker W.F.
10° cm handgrauw W.F.
10° cm. kalkzandsteen.
60088-251
BUREAU VOOR ARCHITECTUUR • STEDEBOUW BENNO STEGEMAN NV