
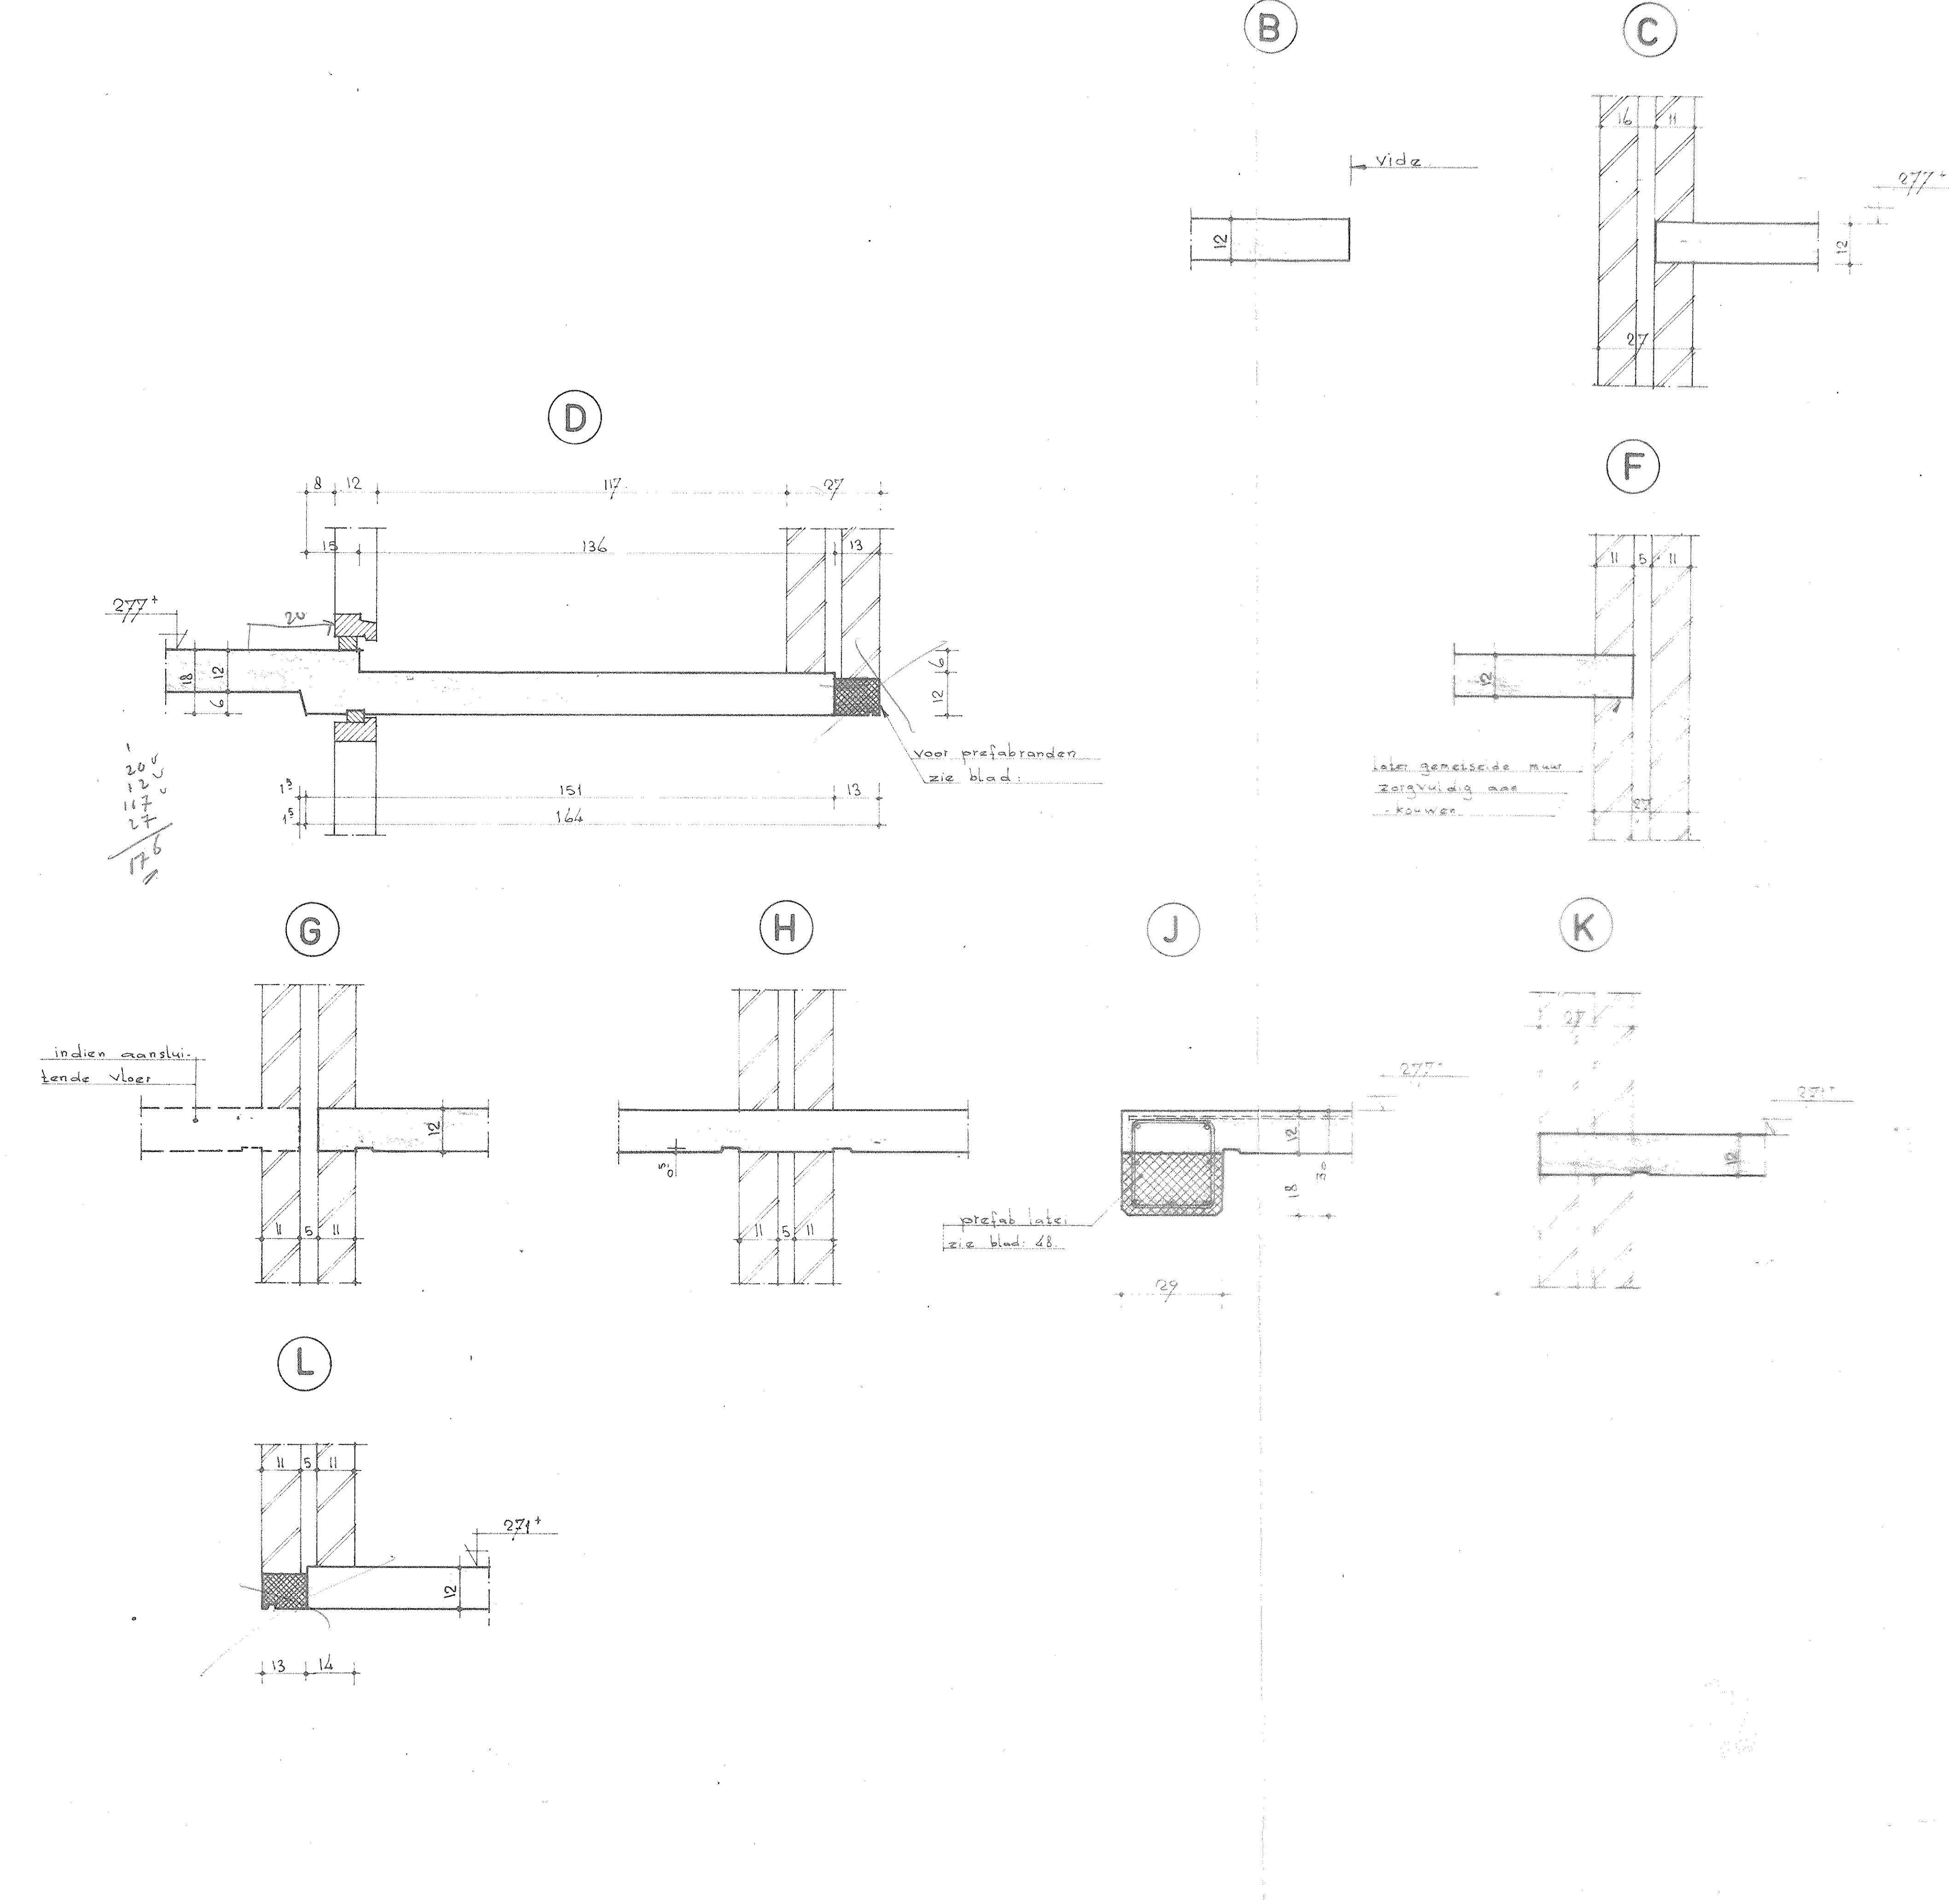


1<sup>e</sup> VERDIEPING (H-3)

5 x ALS GETEKEND  
5 x SPIEGELBEELD

ZONDER ERKER-GARAGE

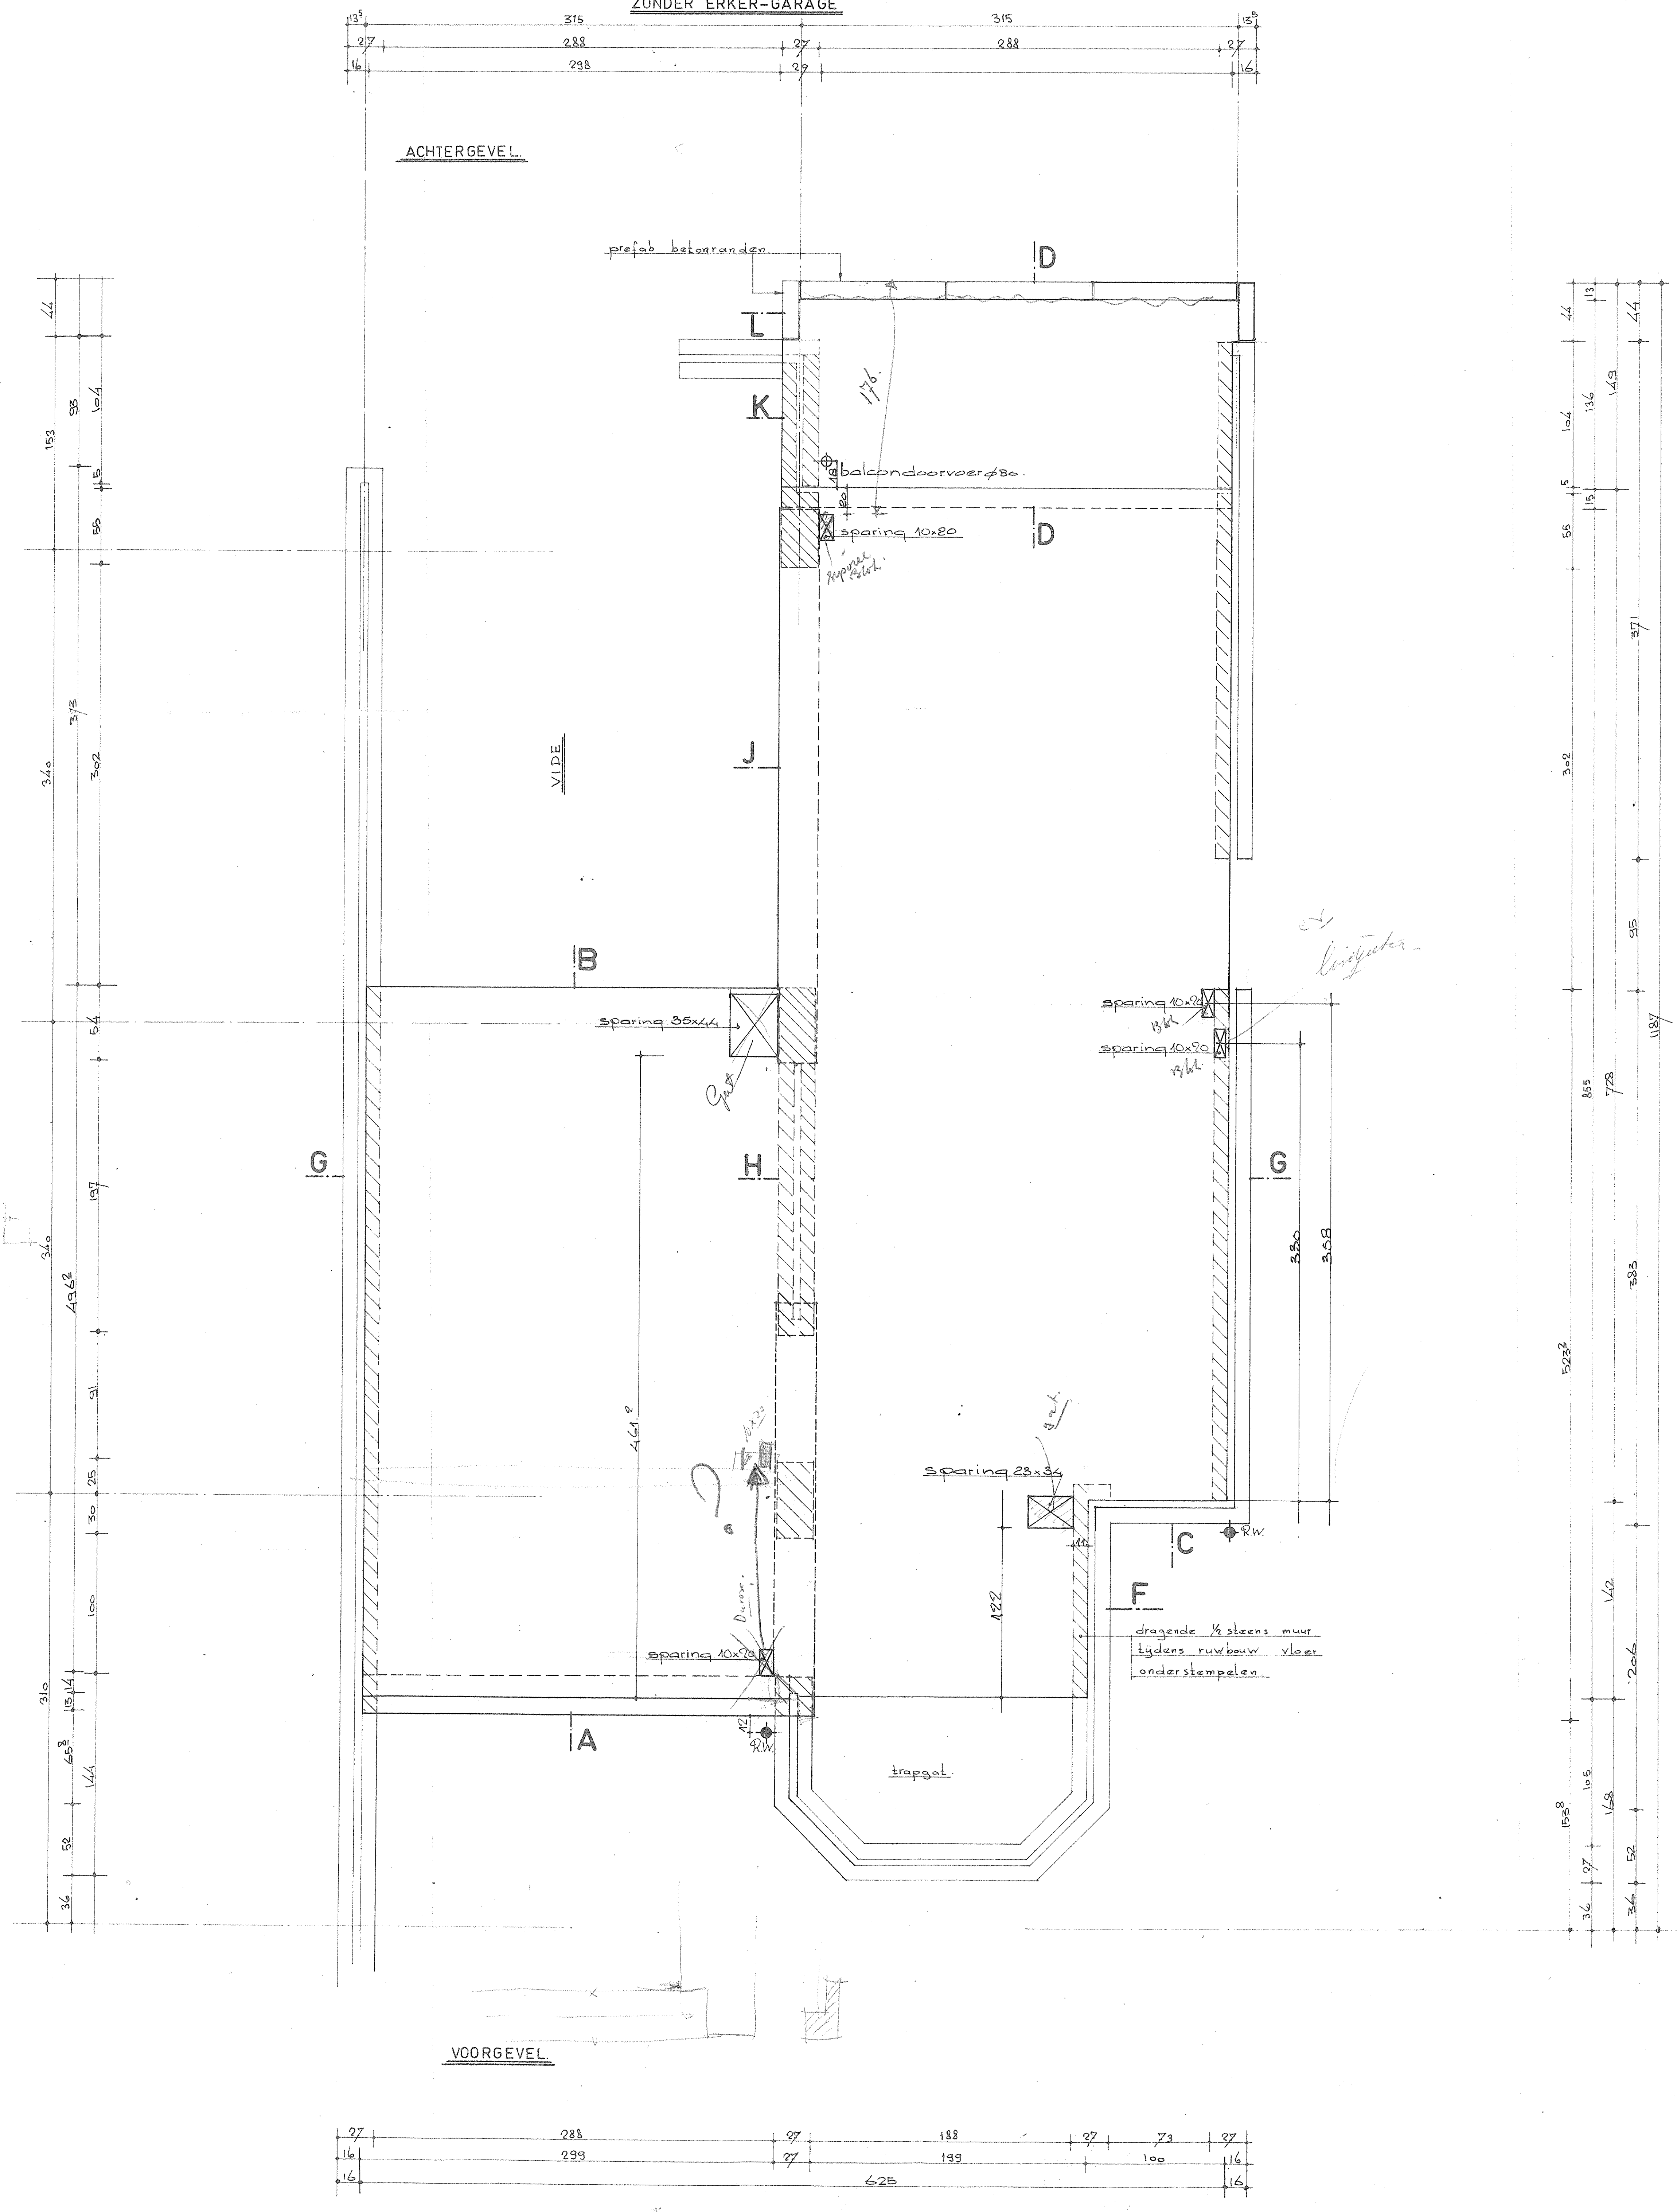

STAALKWALITEIT		BETONKWALITEIT K 225	
Ø	QR 26 glad		cementsoort
Ø	QR 40 geribd		cementklasse
Ø	QR 48 kunststof laag versterkt		heersheid cement 325 kg/m <sup>3</sup>
BEHOEDERING volgens O.B.V. 1982 art 28 lid 1			
	binnen	buiten	oef. maat
vloeren	1	1,5	2
daken	2	2,5	3
wanden	3,6	2	2,5
kolommen	3,3	3	3,5

**SPARINGEN**

**MOES** punterweg 2 - westenholt  
postbus 535 zwolle telefoon 05200-19321

project	154 WONINGEN TE ZWOLLE	blad	530
opdracht	1 <sup>e</sup> VERDIEPINGSVLOER H3 WONING (zonder erker-garage)	schiedt	B STEGEMAN N.V. ROTTERDAM
opdracht	NV BOUWBUREAU VOOR BEDRIJVEN EN INSTELLINGEN B.B.1	adviesbureau	VOOR GEWAPEND BETONNONSTRUKTIES
getekend	J.P.	getekend	J.P.
datum	20.1.12	datum	20.1.12
tel.	90x120	tel.	90x120
adres	SELBRECHTBAAN, 1A ROTTERDAM TEL. 06.07.76	adres	SELBRECHTBAAN, 1A ROTTERDAM TEL. 06.07.76